


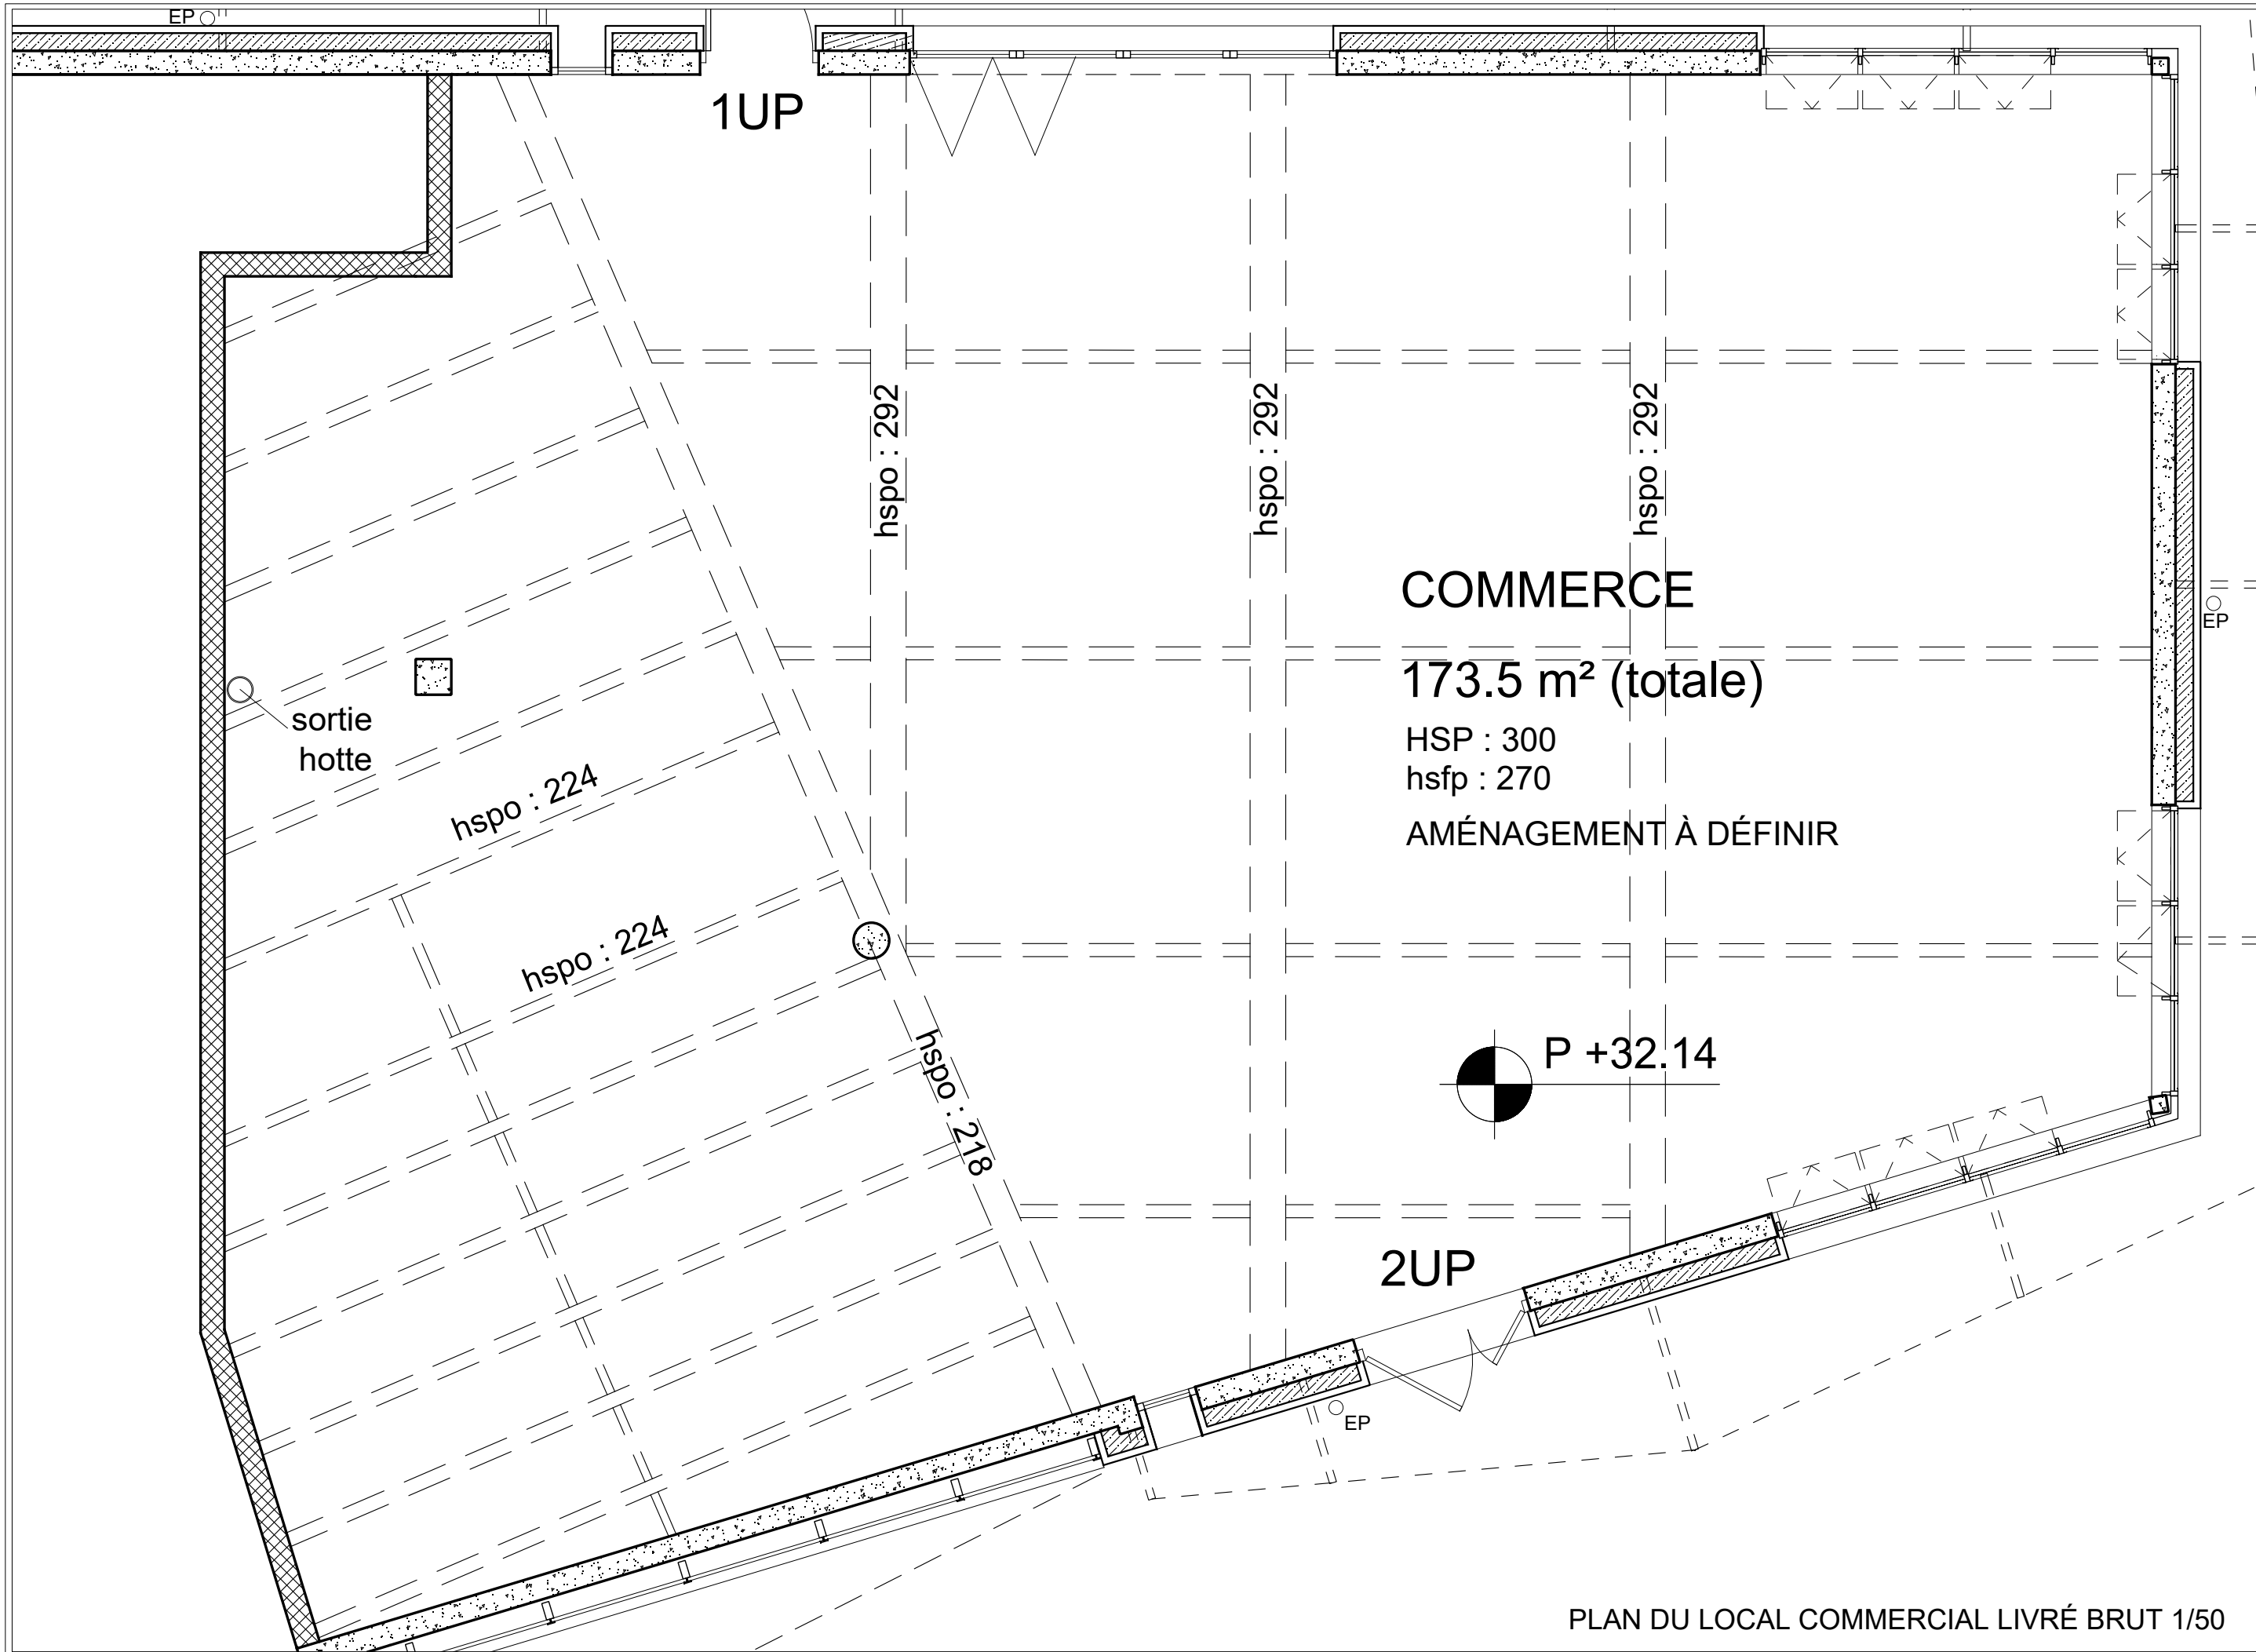

PLAN DU LOCAL COMMERCIAL LIVRÉ BRUT 1/50

Ville d'Asnières-sur-Seine
Marché des Victoires
Place des Victoires
92600 Asnières-sur-Seine

MARCHE DES VICTOIRES
PLACE DES VICTOIRES
PHASE DET
DECEMBRE 2024

P01

Plan du local commerce
PROJET
ECHELLE 1:50 Ind 0

Architecture: **FILIPPINI** & associés architectes
tél: 01 43 57 06 10 fax: 09 55 30 41 30
marchedesvictoires@atelierfilippini.com
BET: OTE tél: 03 88 67 55 55 stephan.deroche@ote.fr